




3F

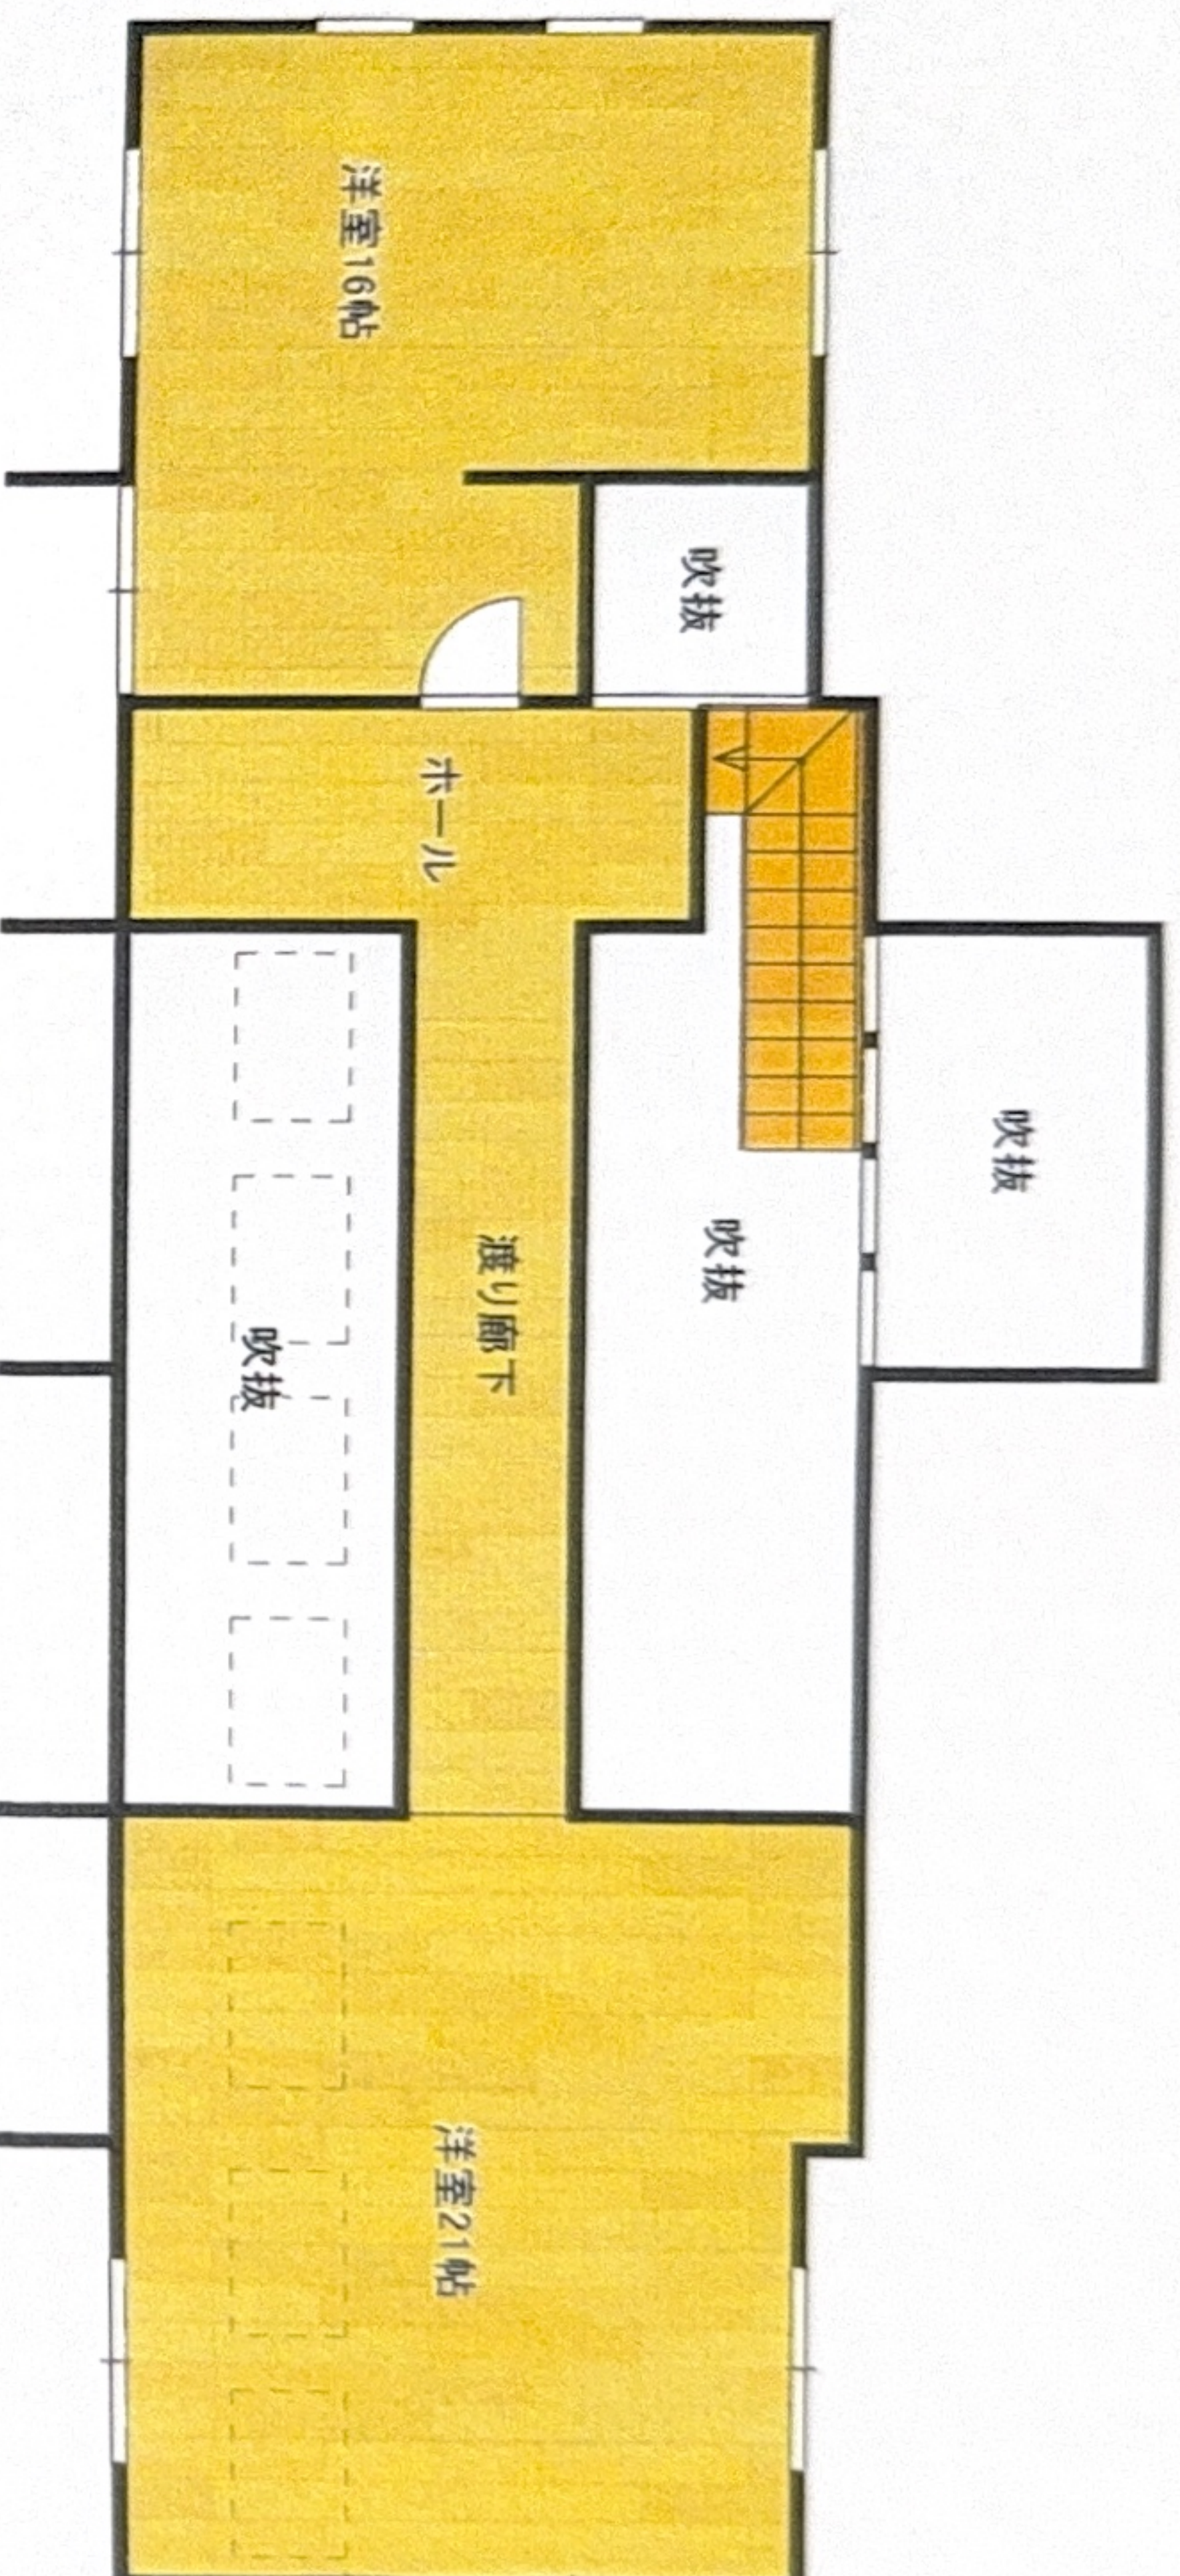


2F

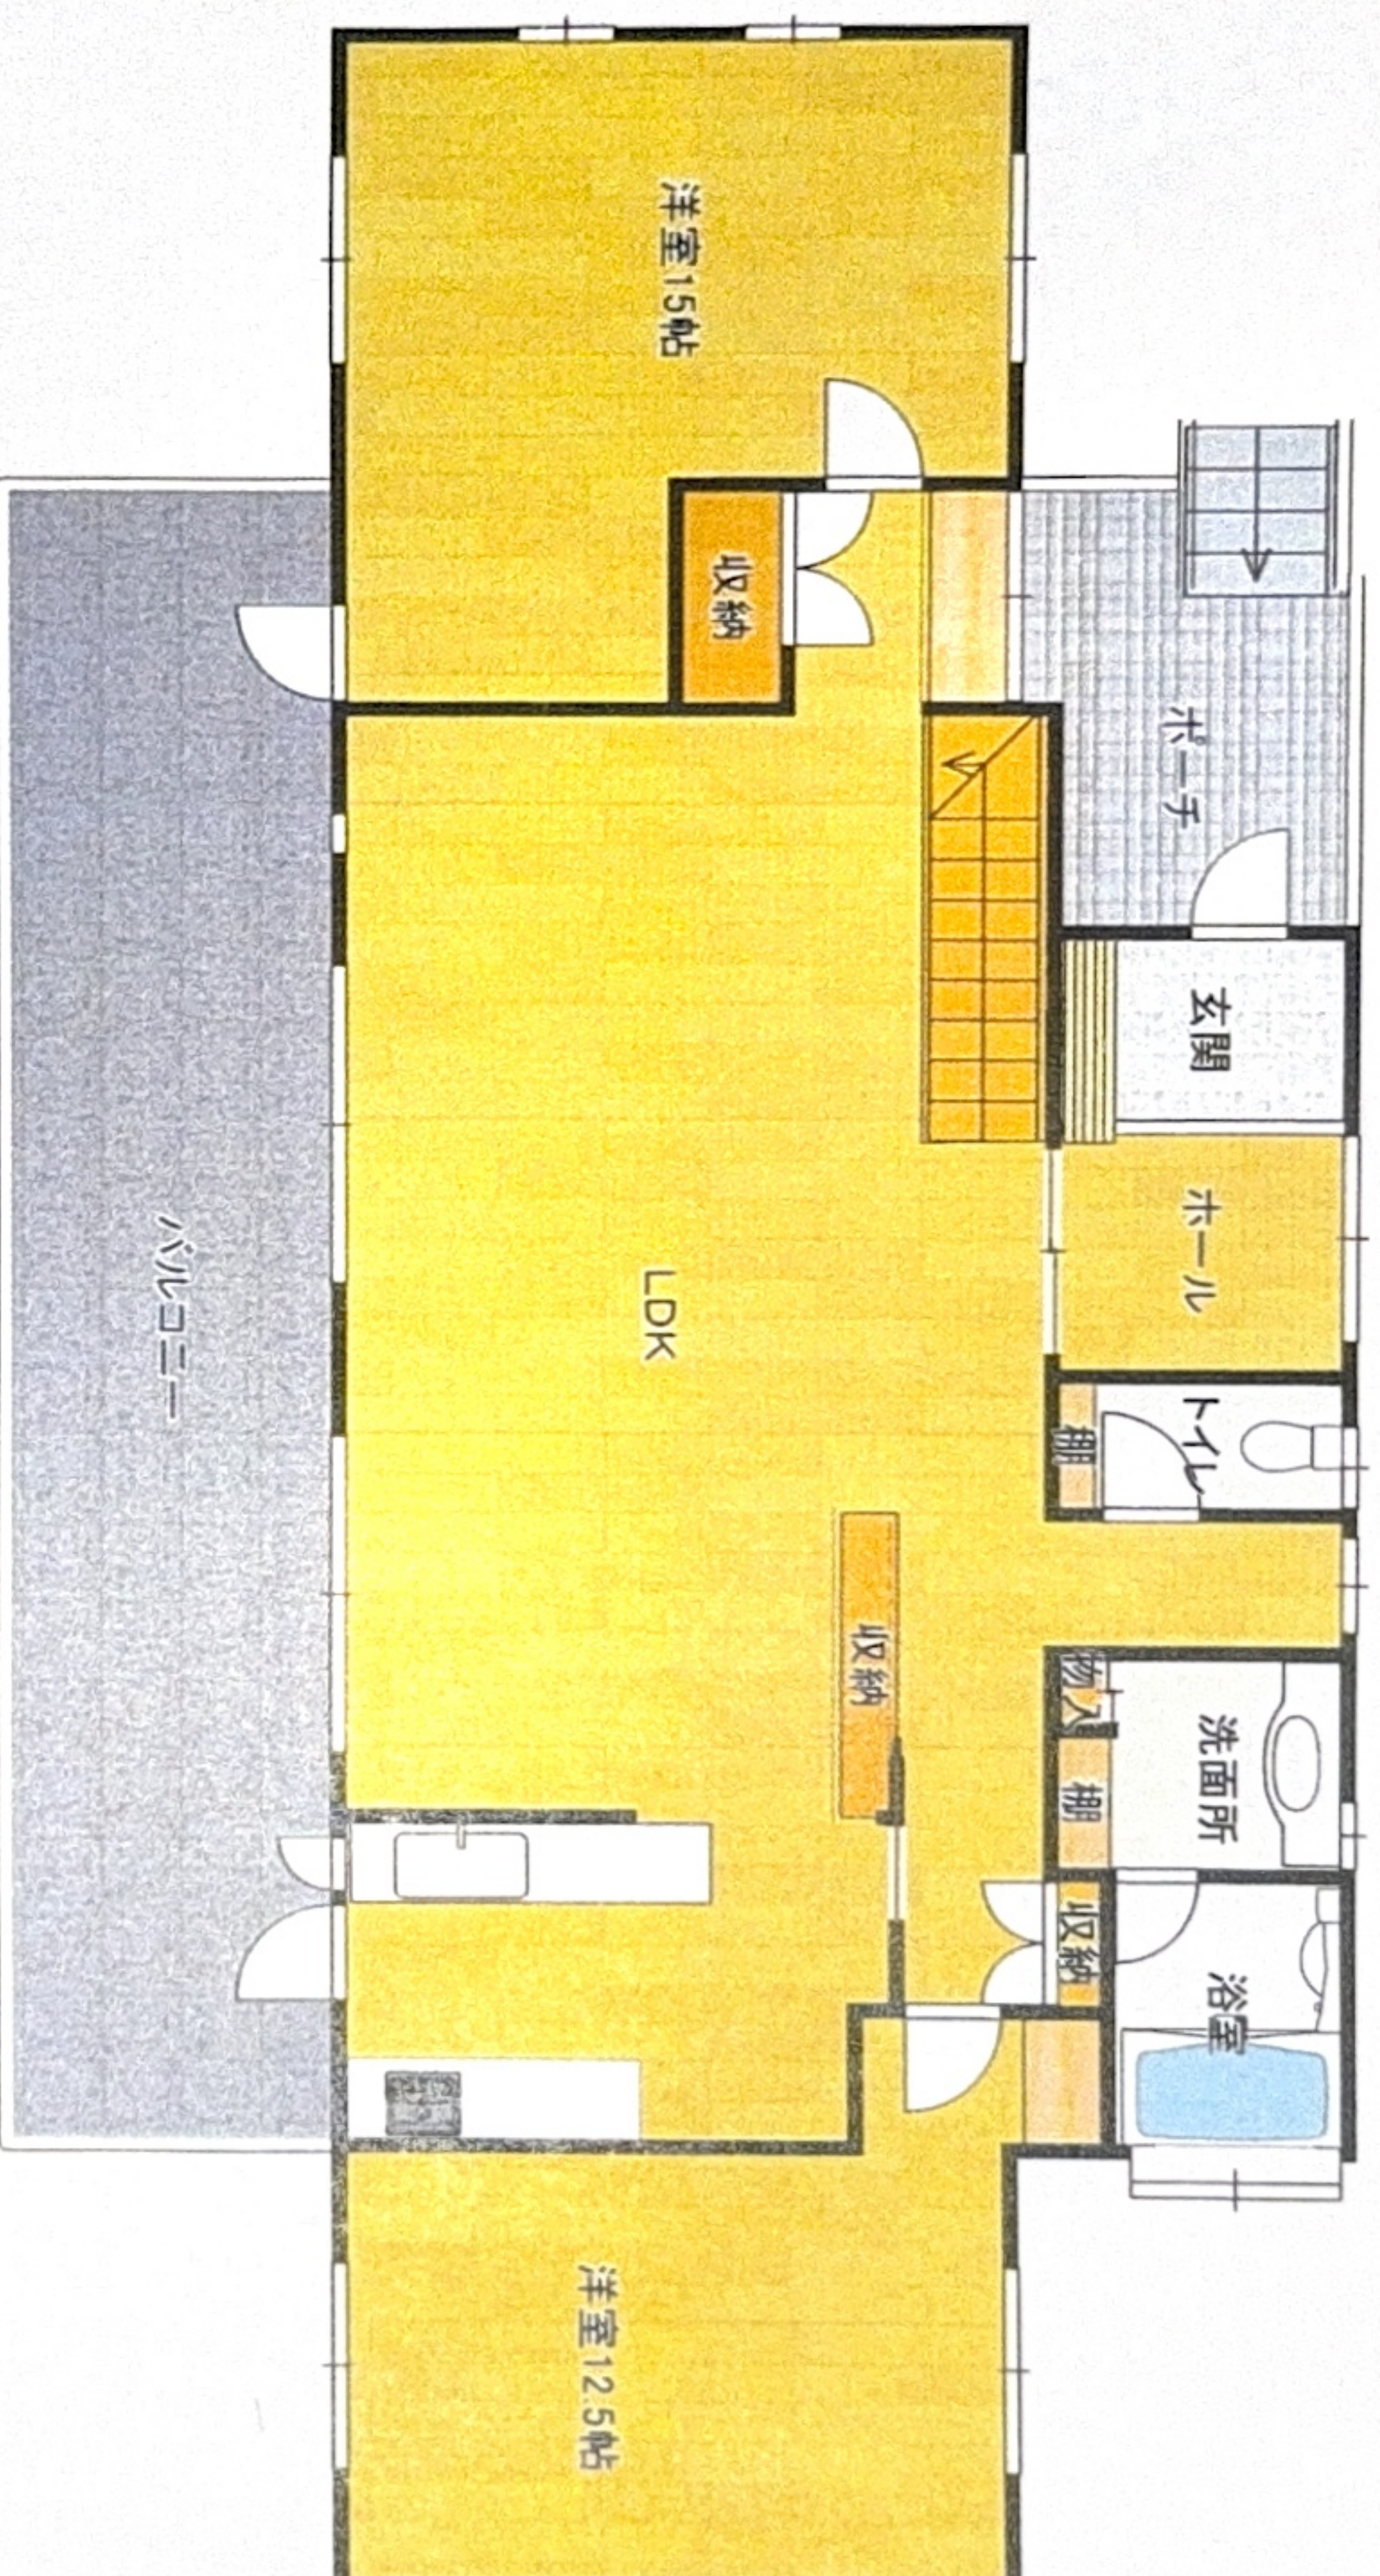


1F

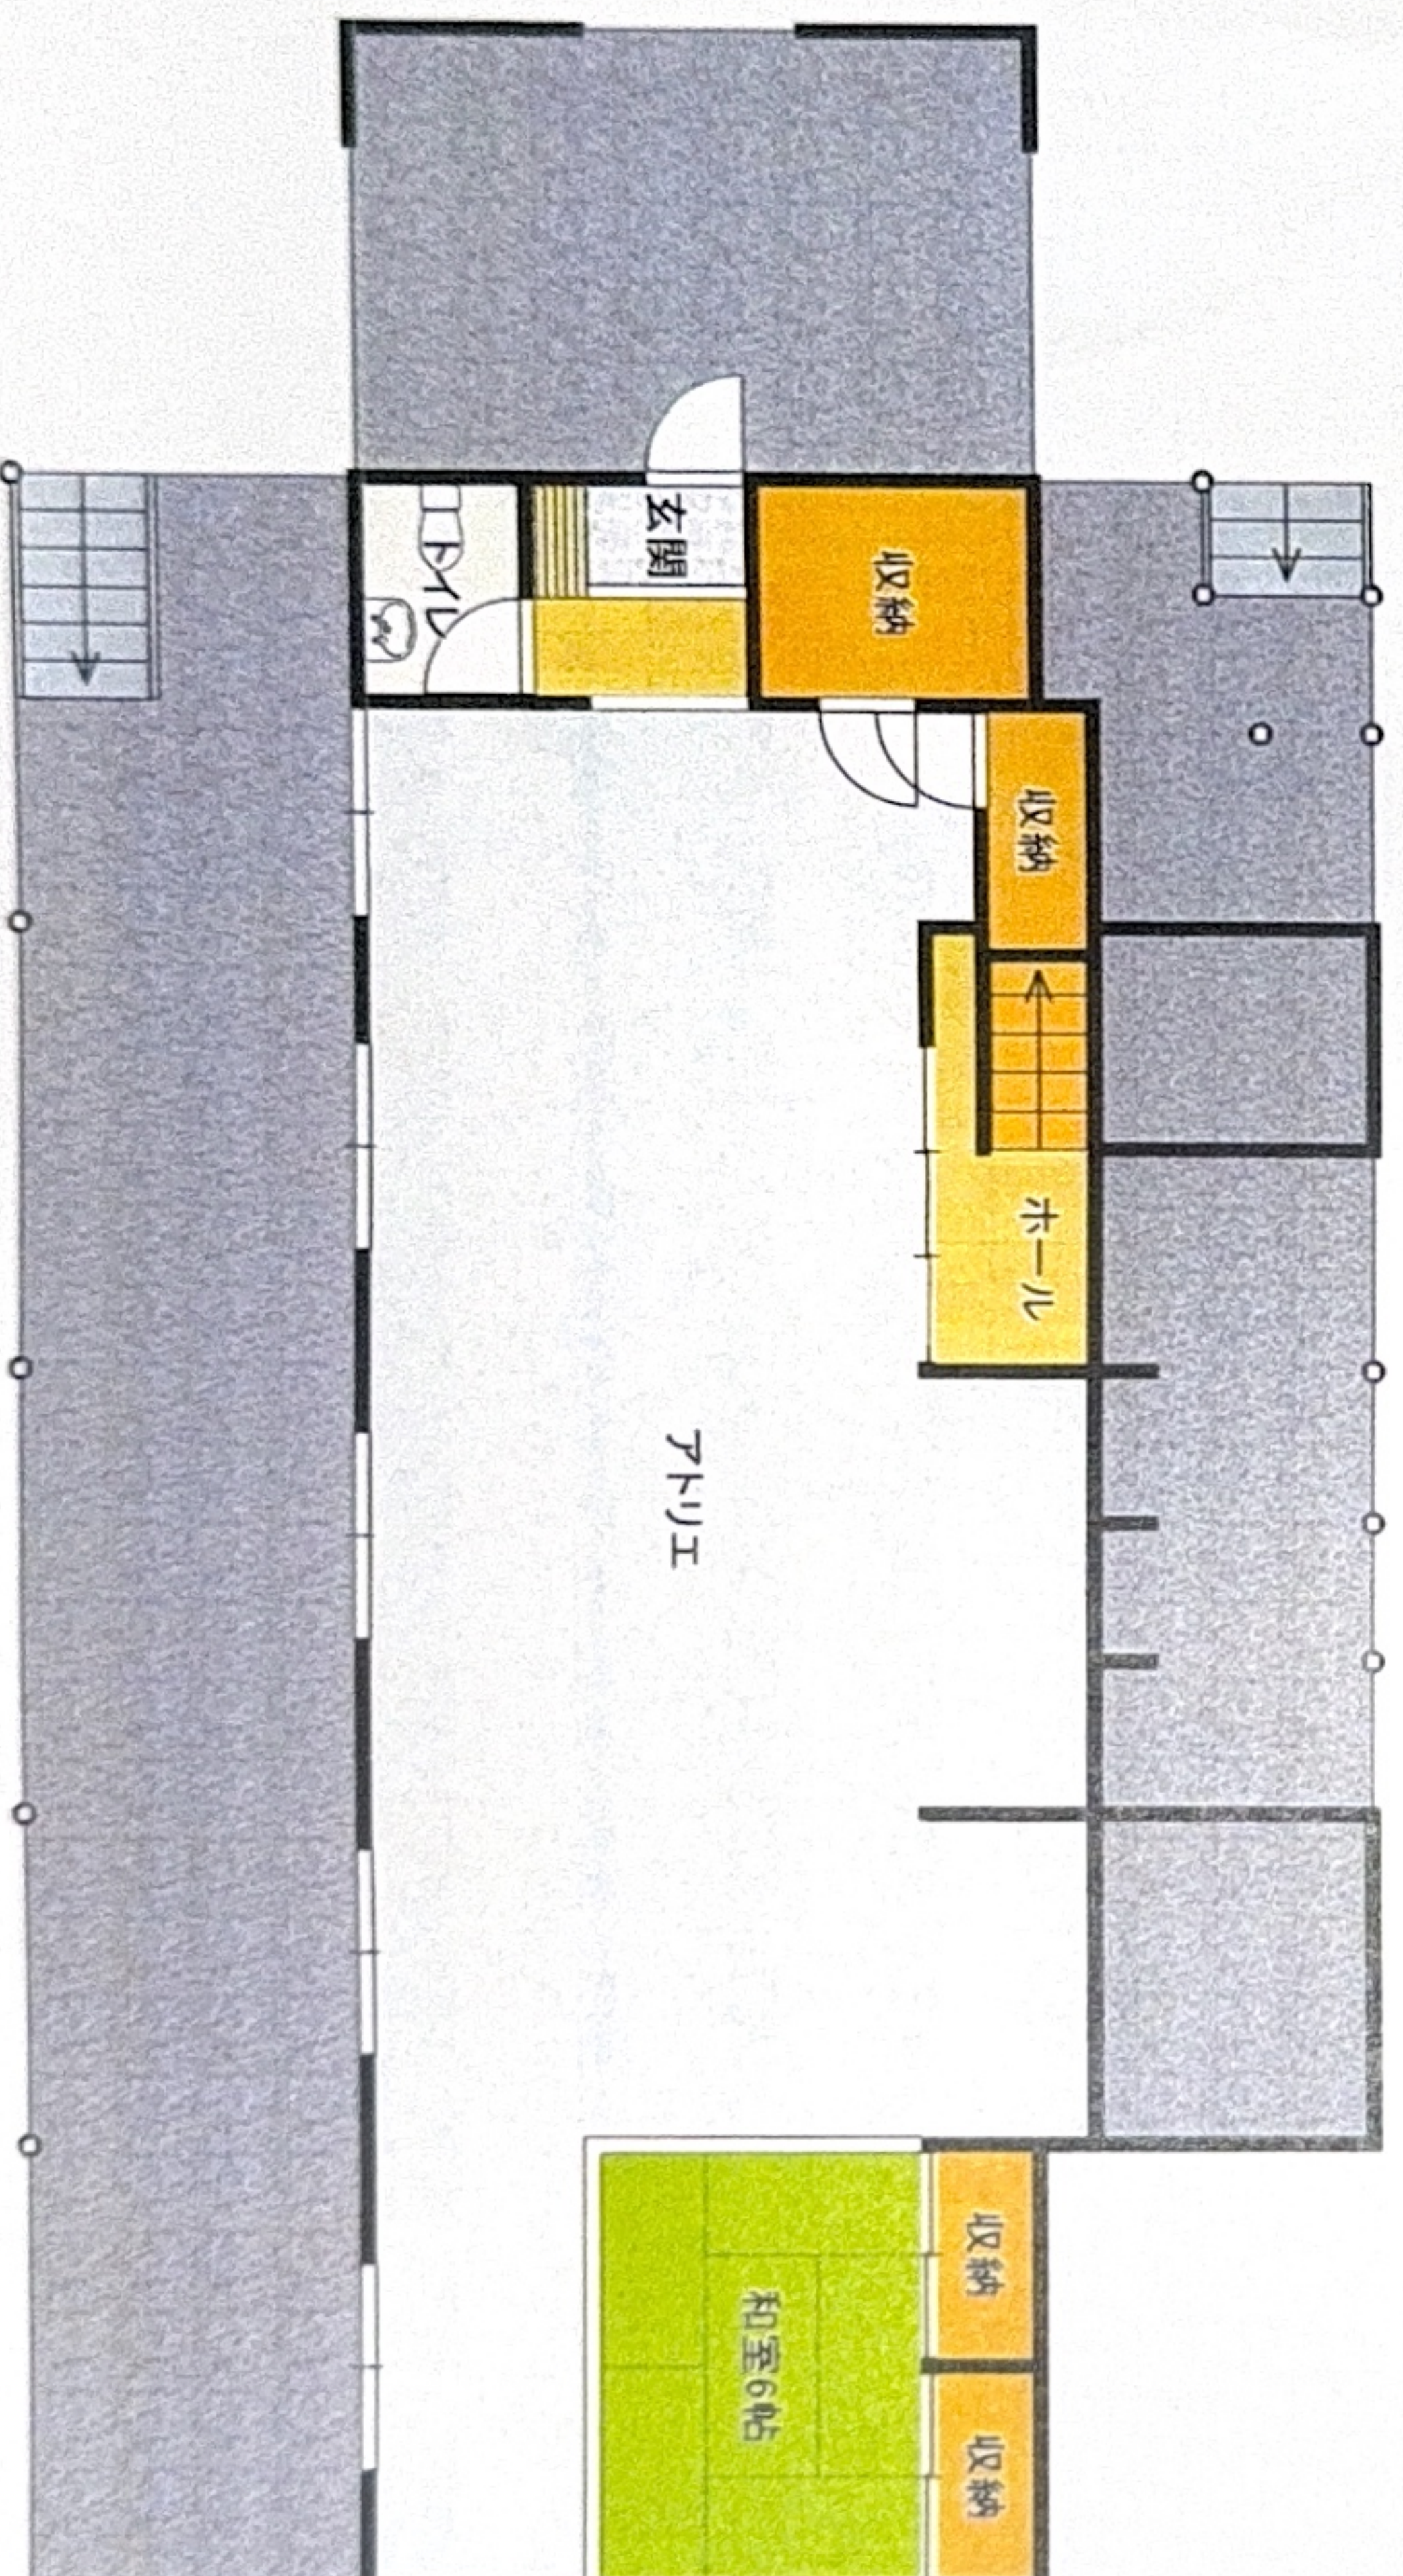

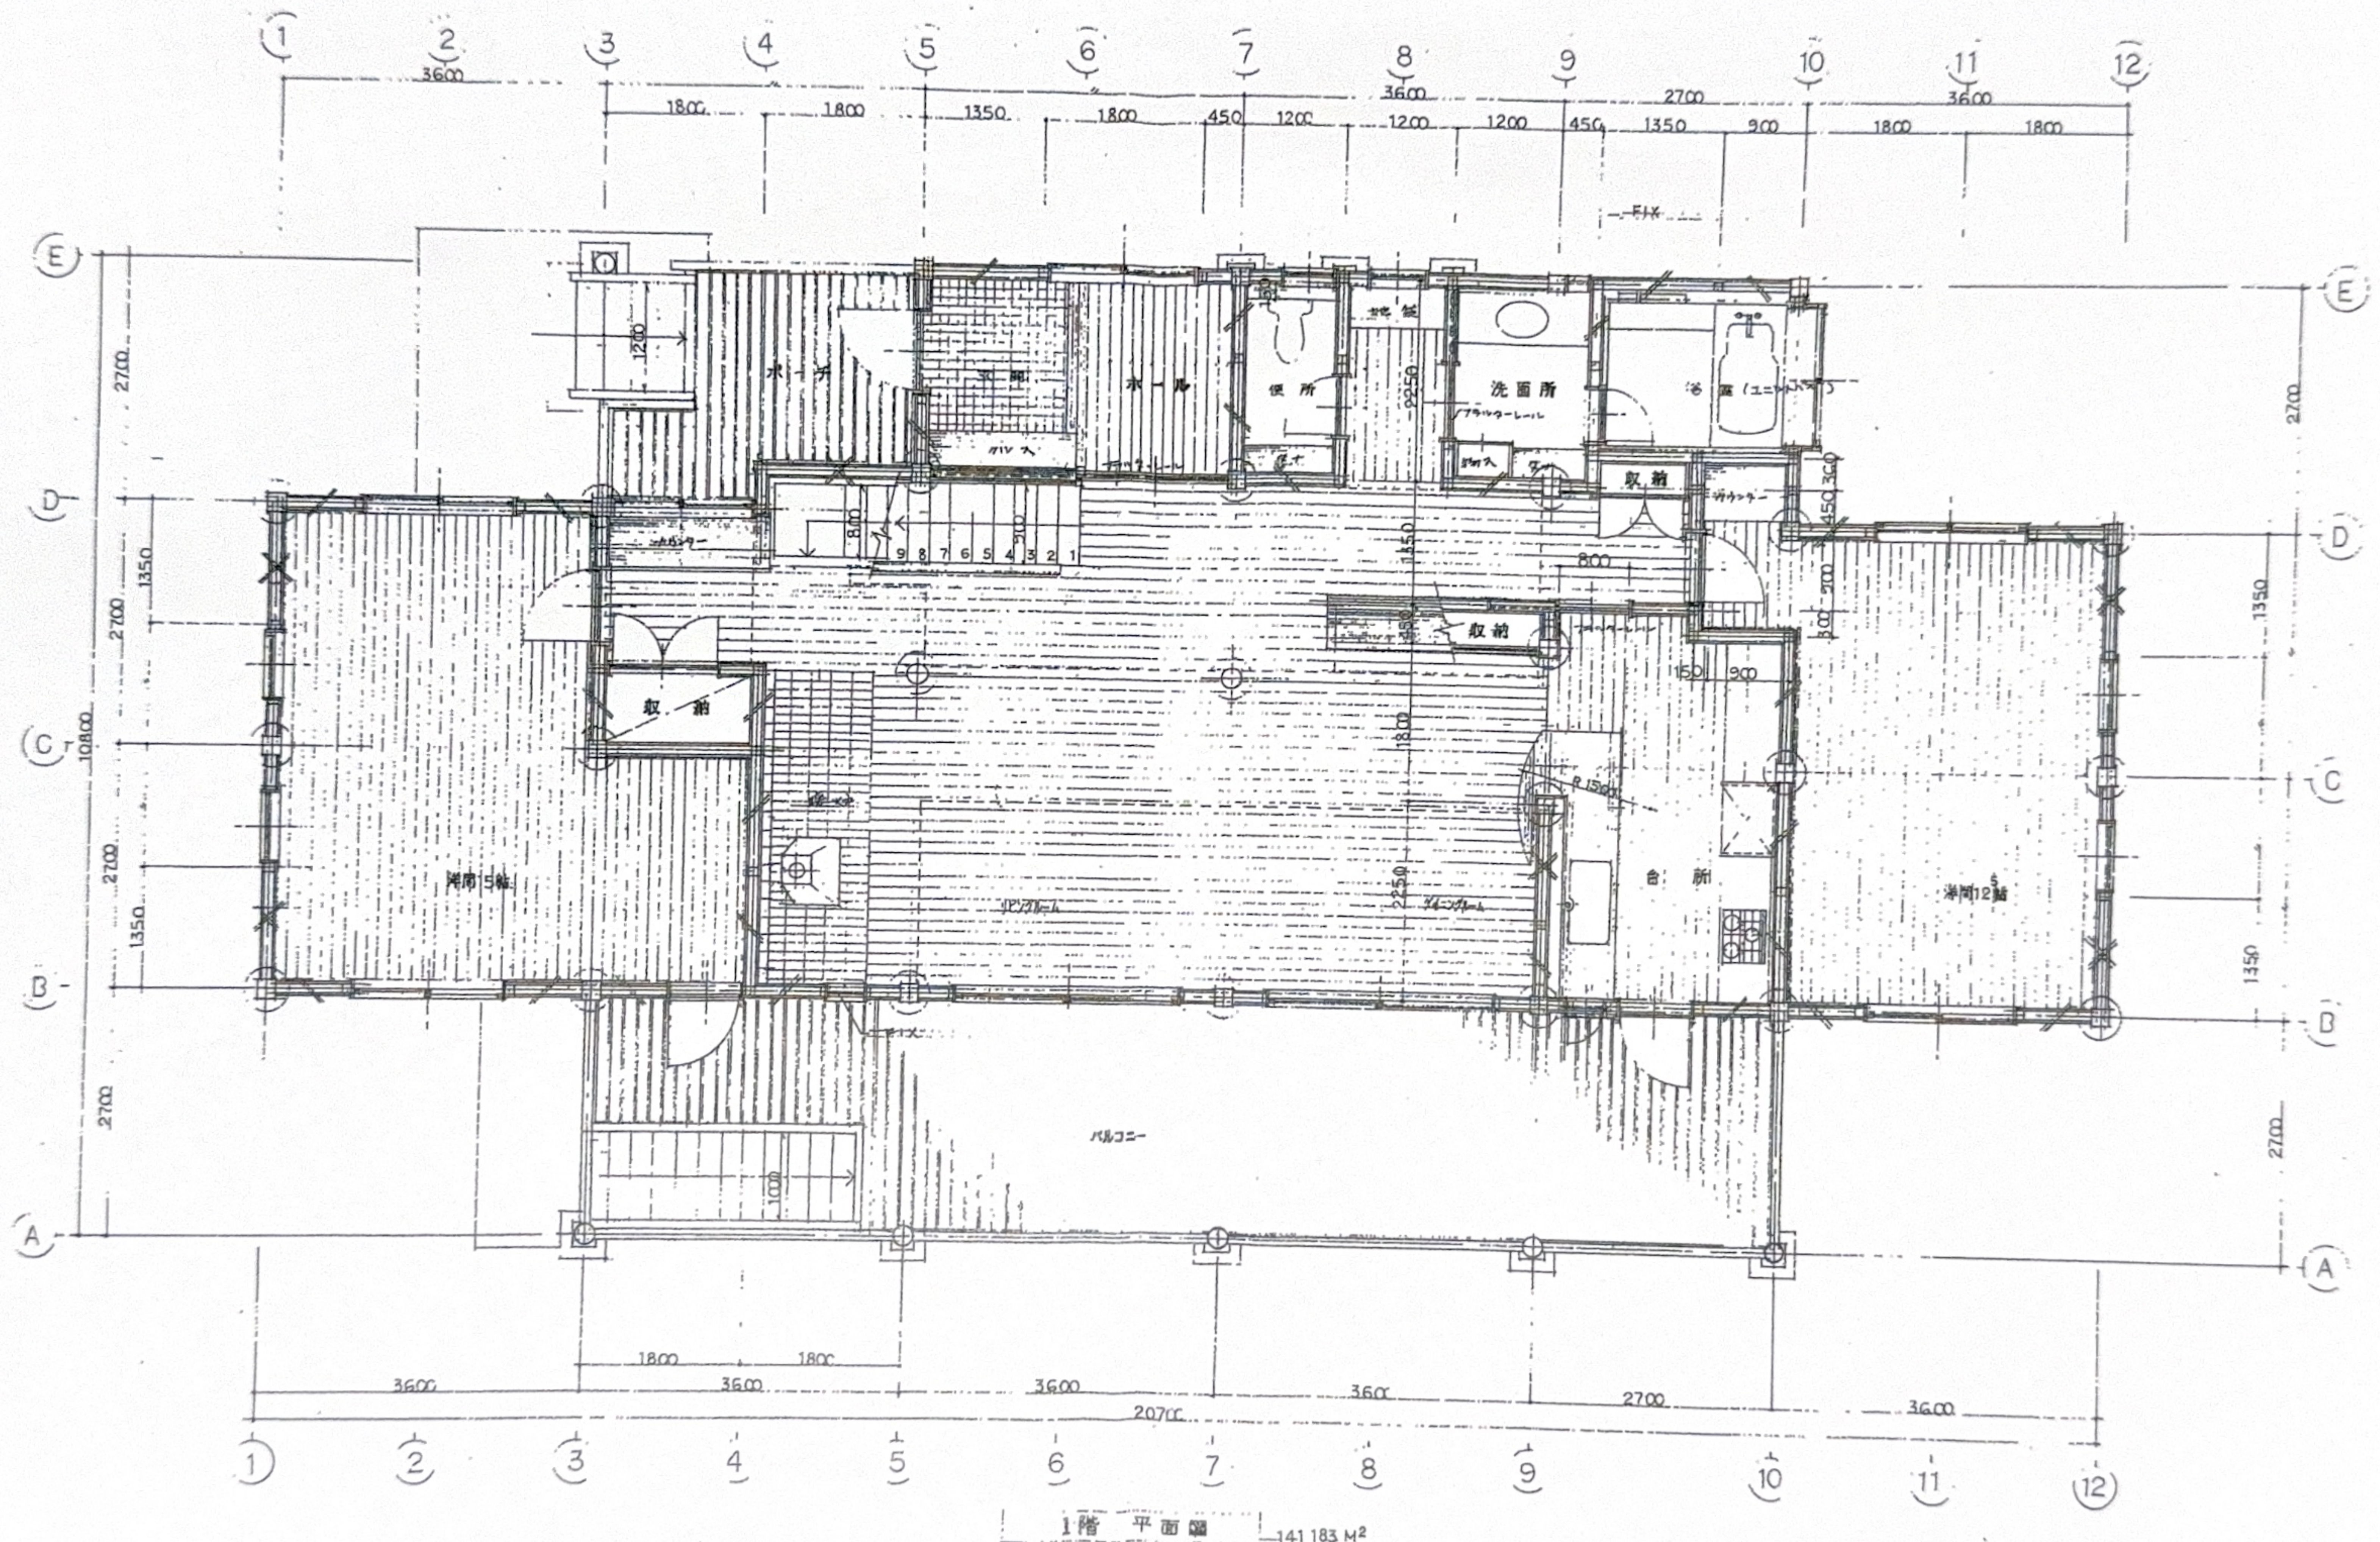


22 通気性 50x100	延床面積 318,348 M² (96.30 T) 建築面積 184.68	年月日 縮尺 1/50	工事名称 図面名 1階 平面図	図面番号 03
-----------------------------	--	---------------------------	-------------------------------	-----------------------

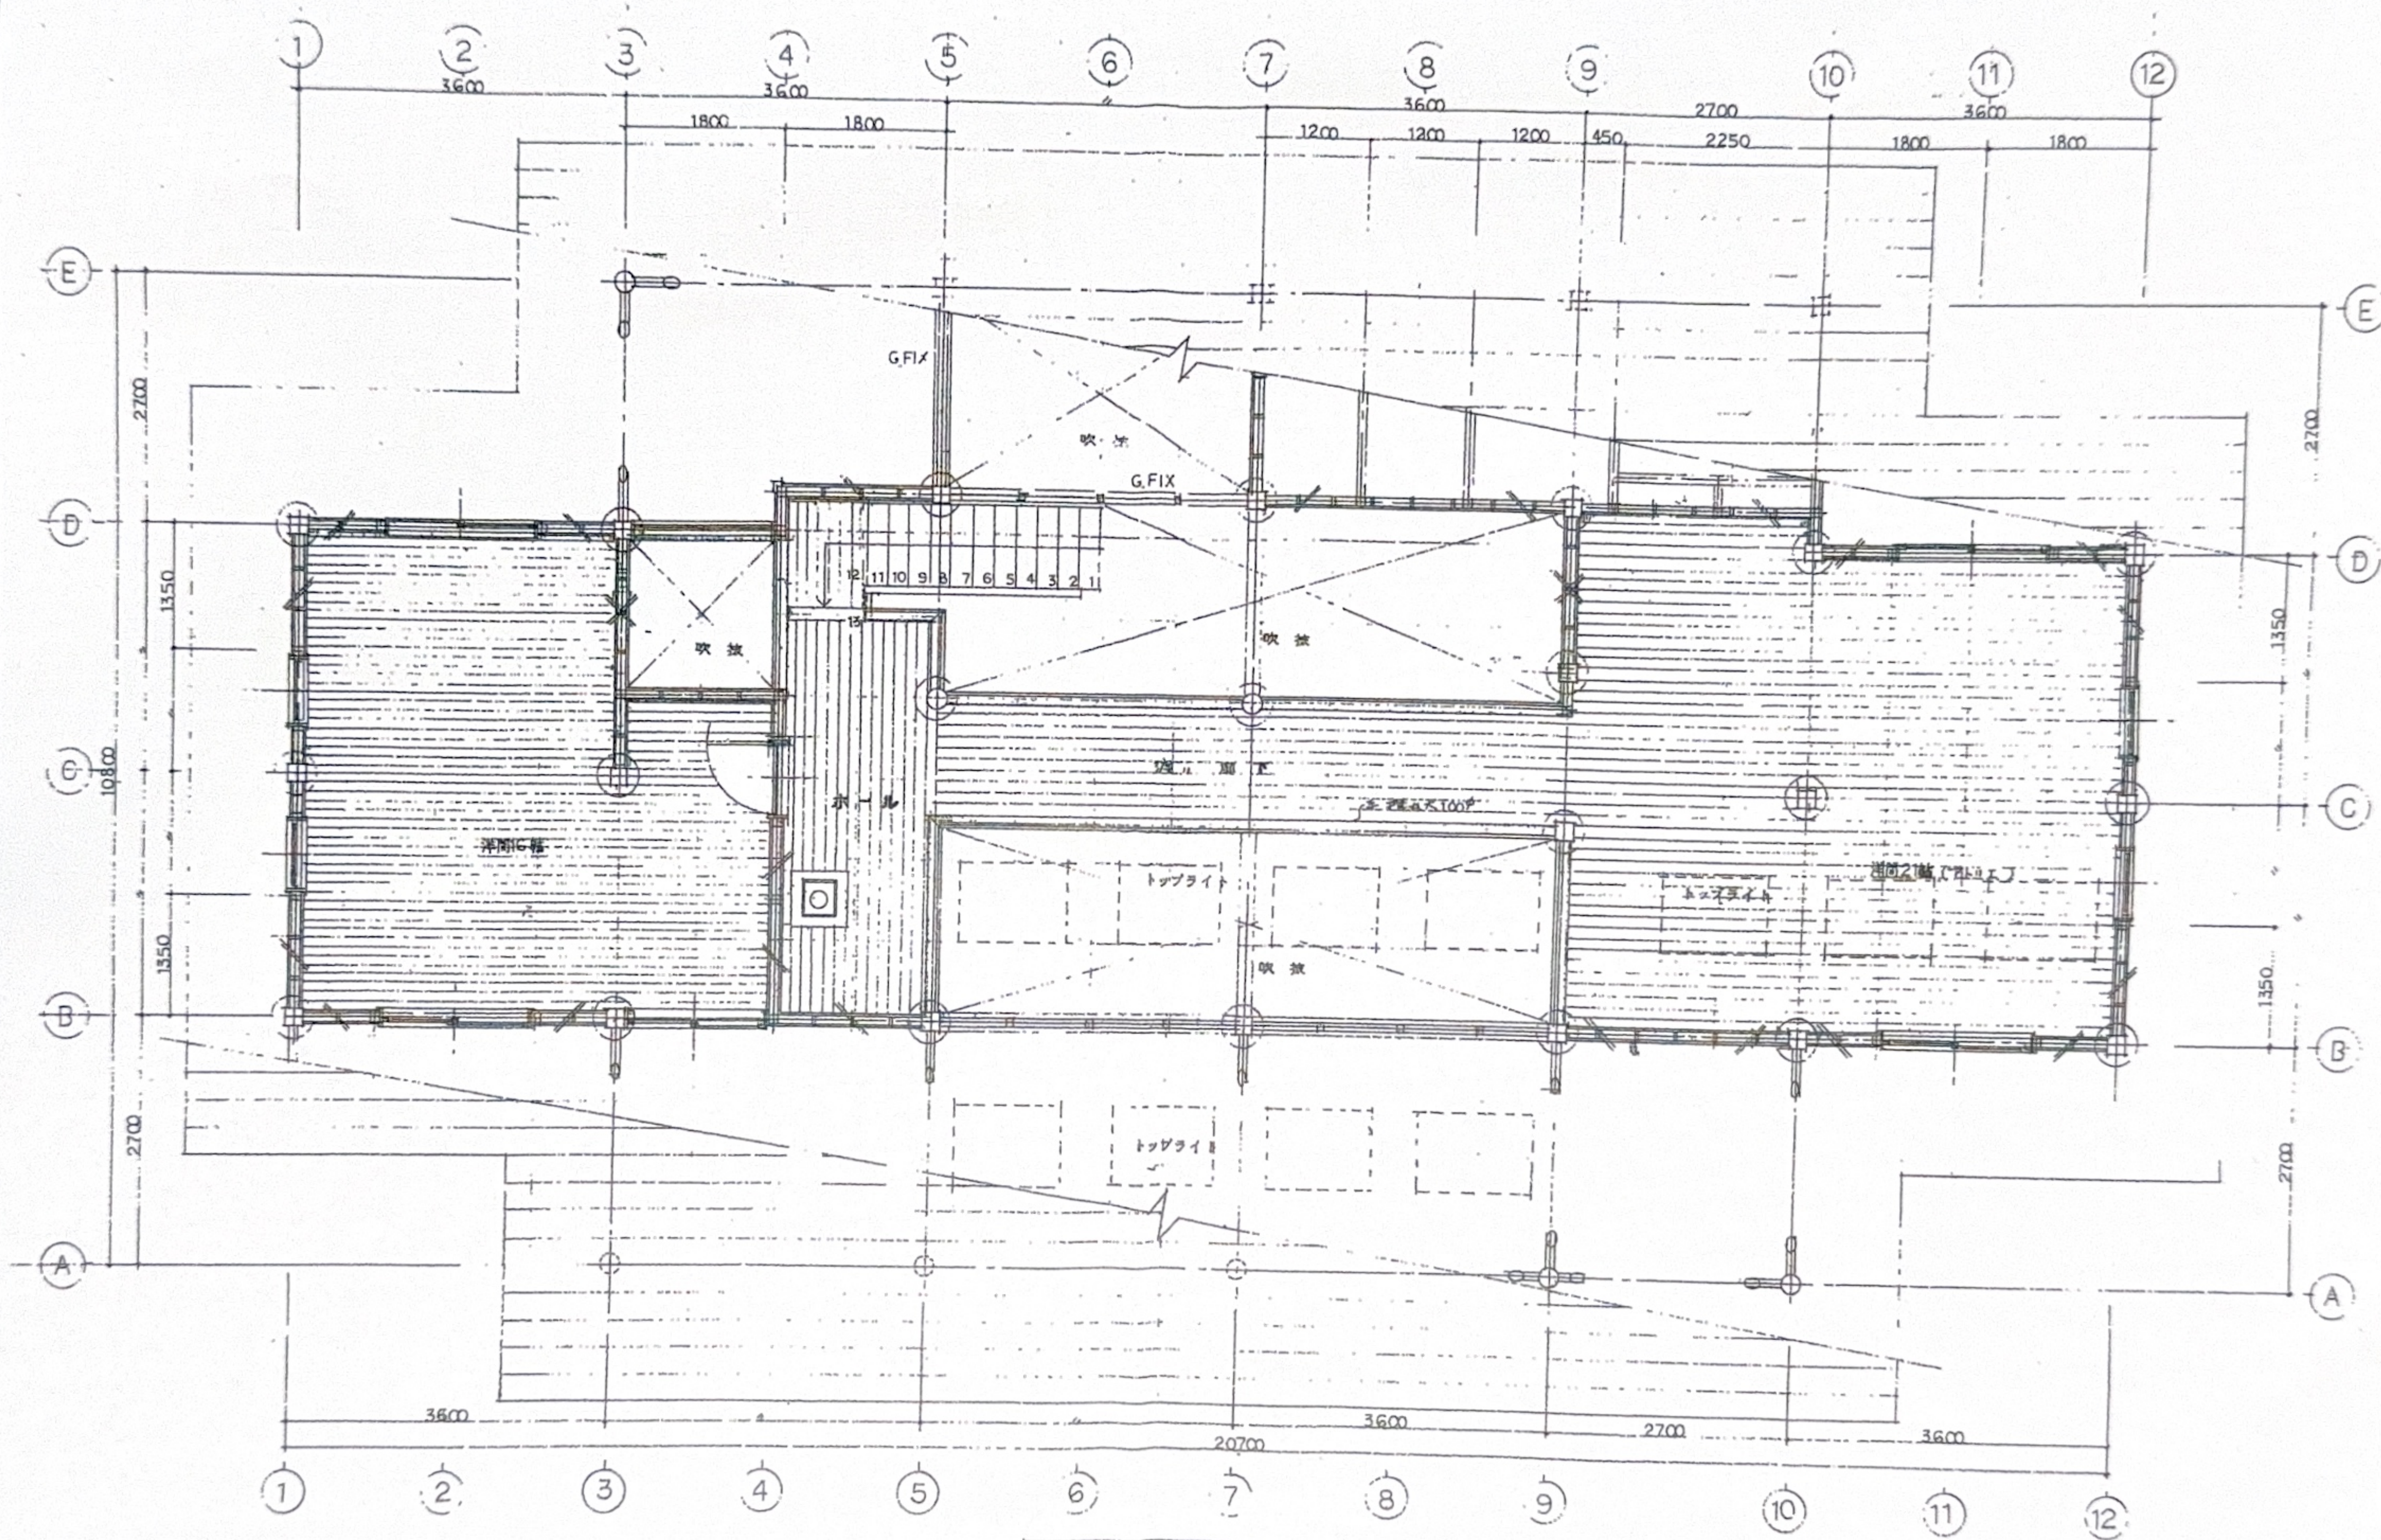


2階平面図 28.975 M²

記 事			年月日 縮尺 1/30	工事名称 図面名 2階平面図	図面番号 04
--------	--	--	-------------------	-------------------	------------

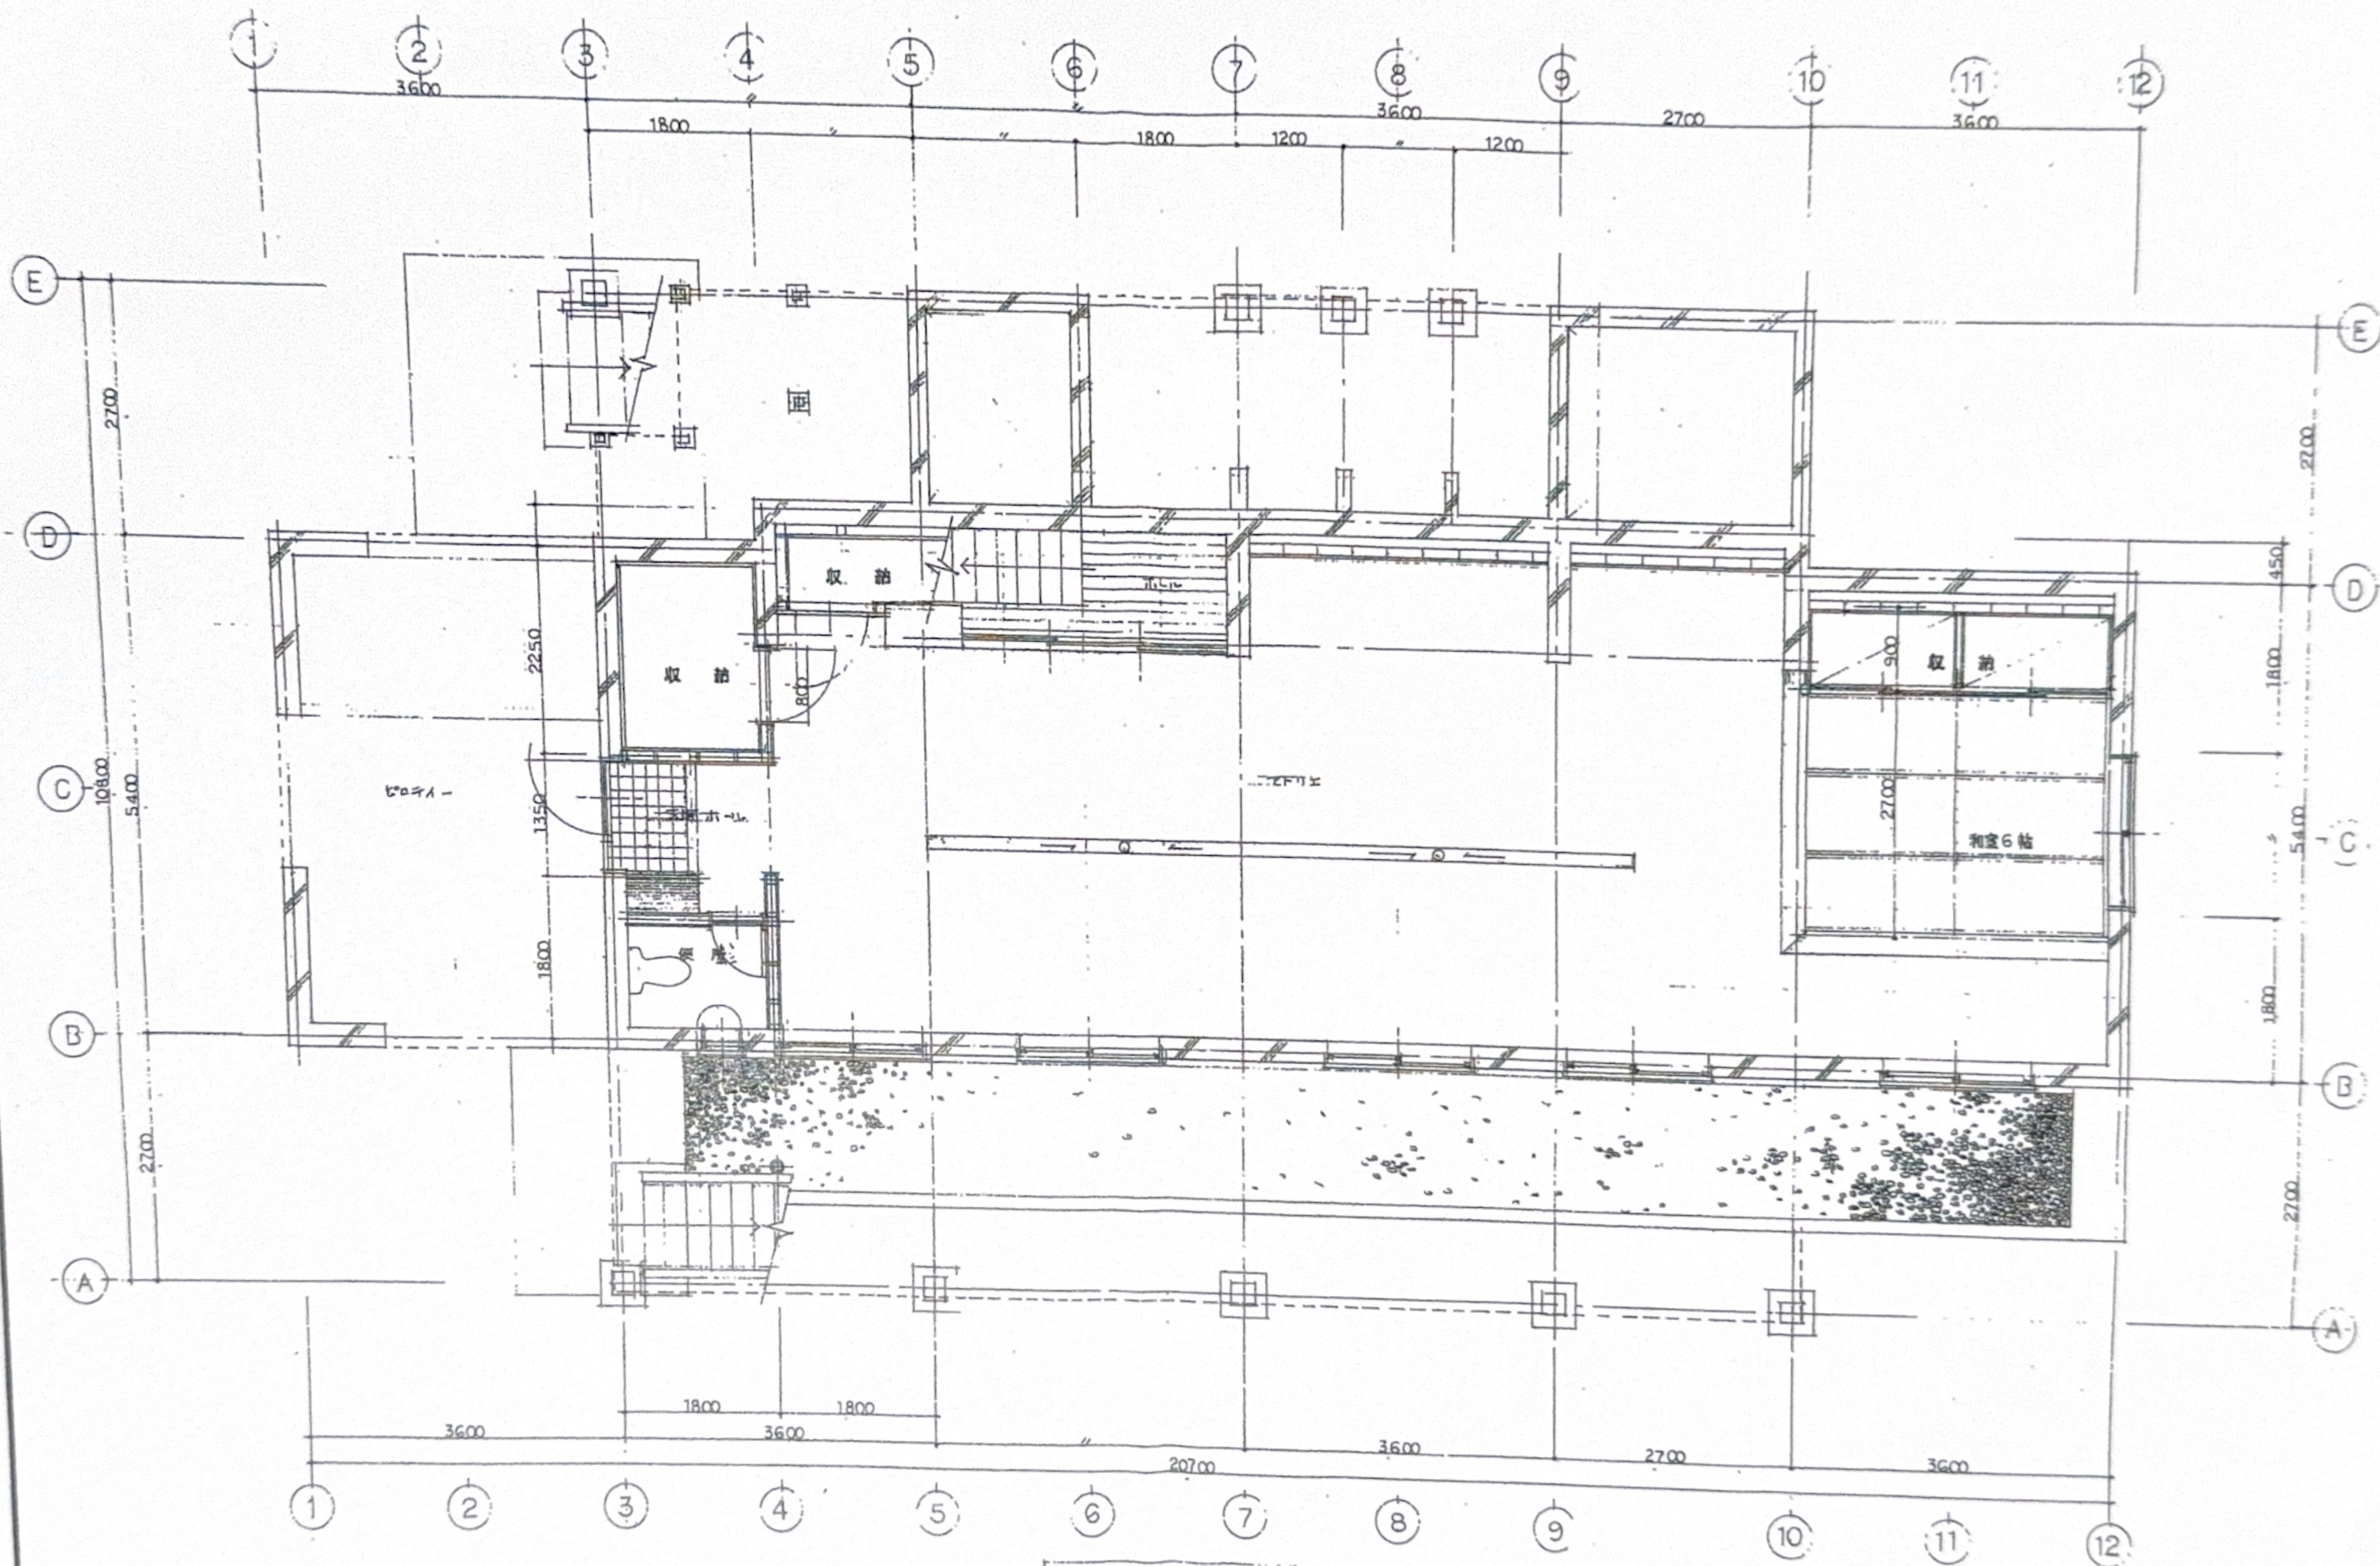


地下平面図 98.19 M²


記 号				年月日 編尺 1/30	工事名称 図面名 地下平面図	図面番号 05

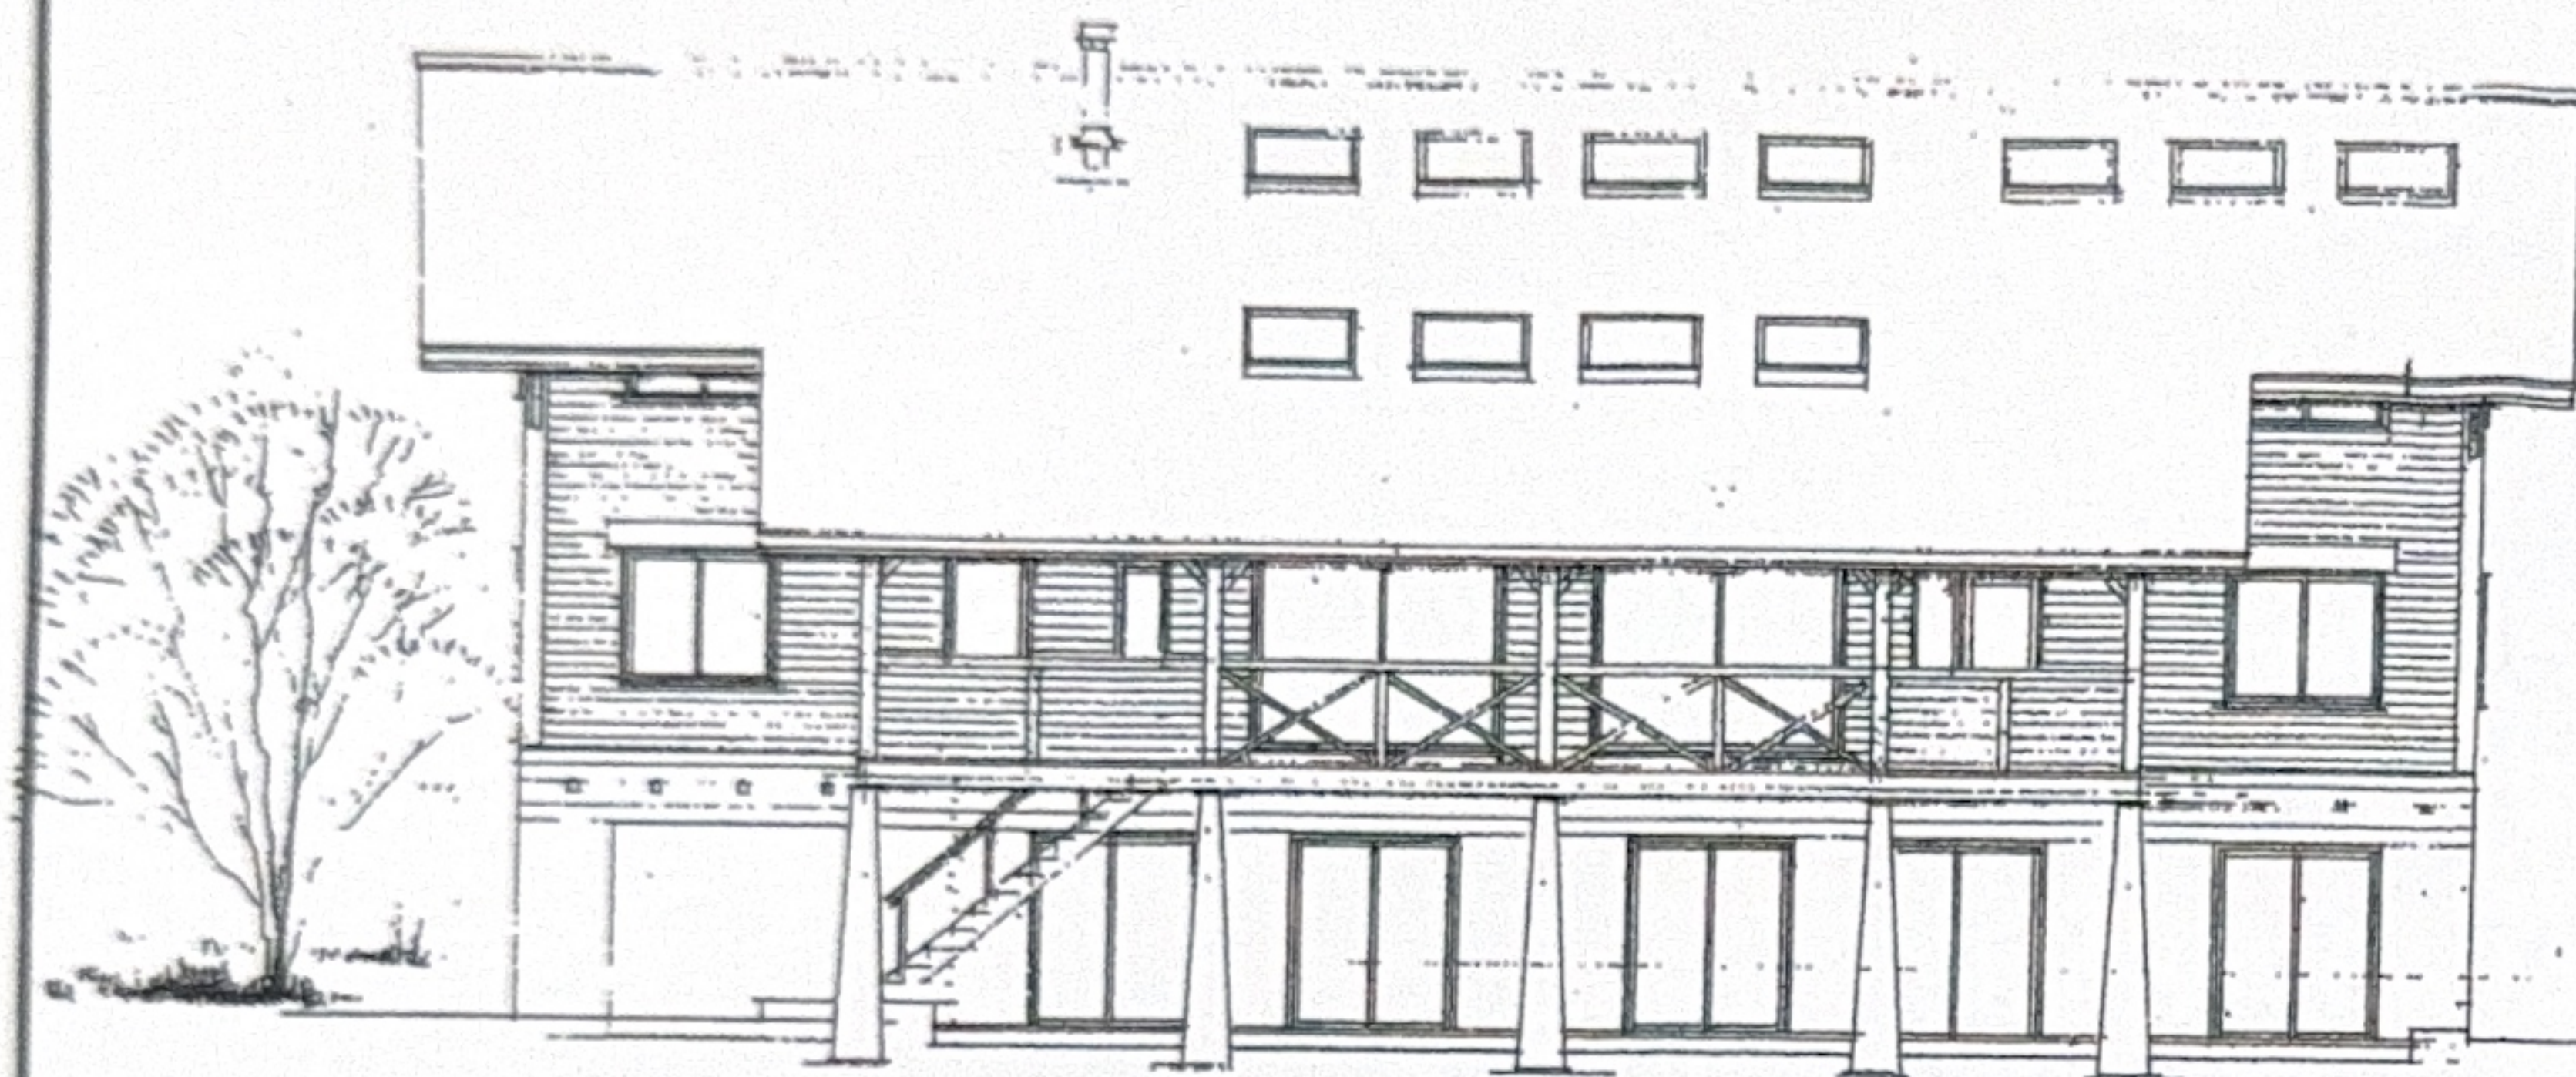


南側立面図

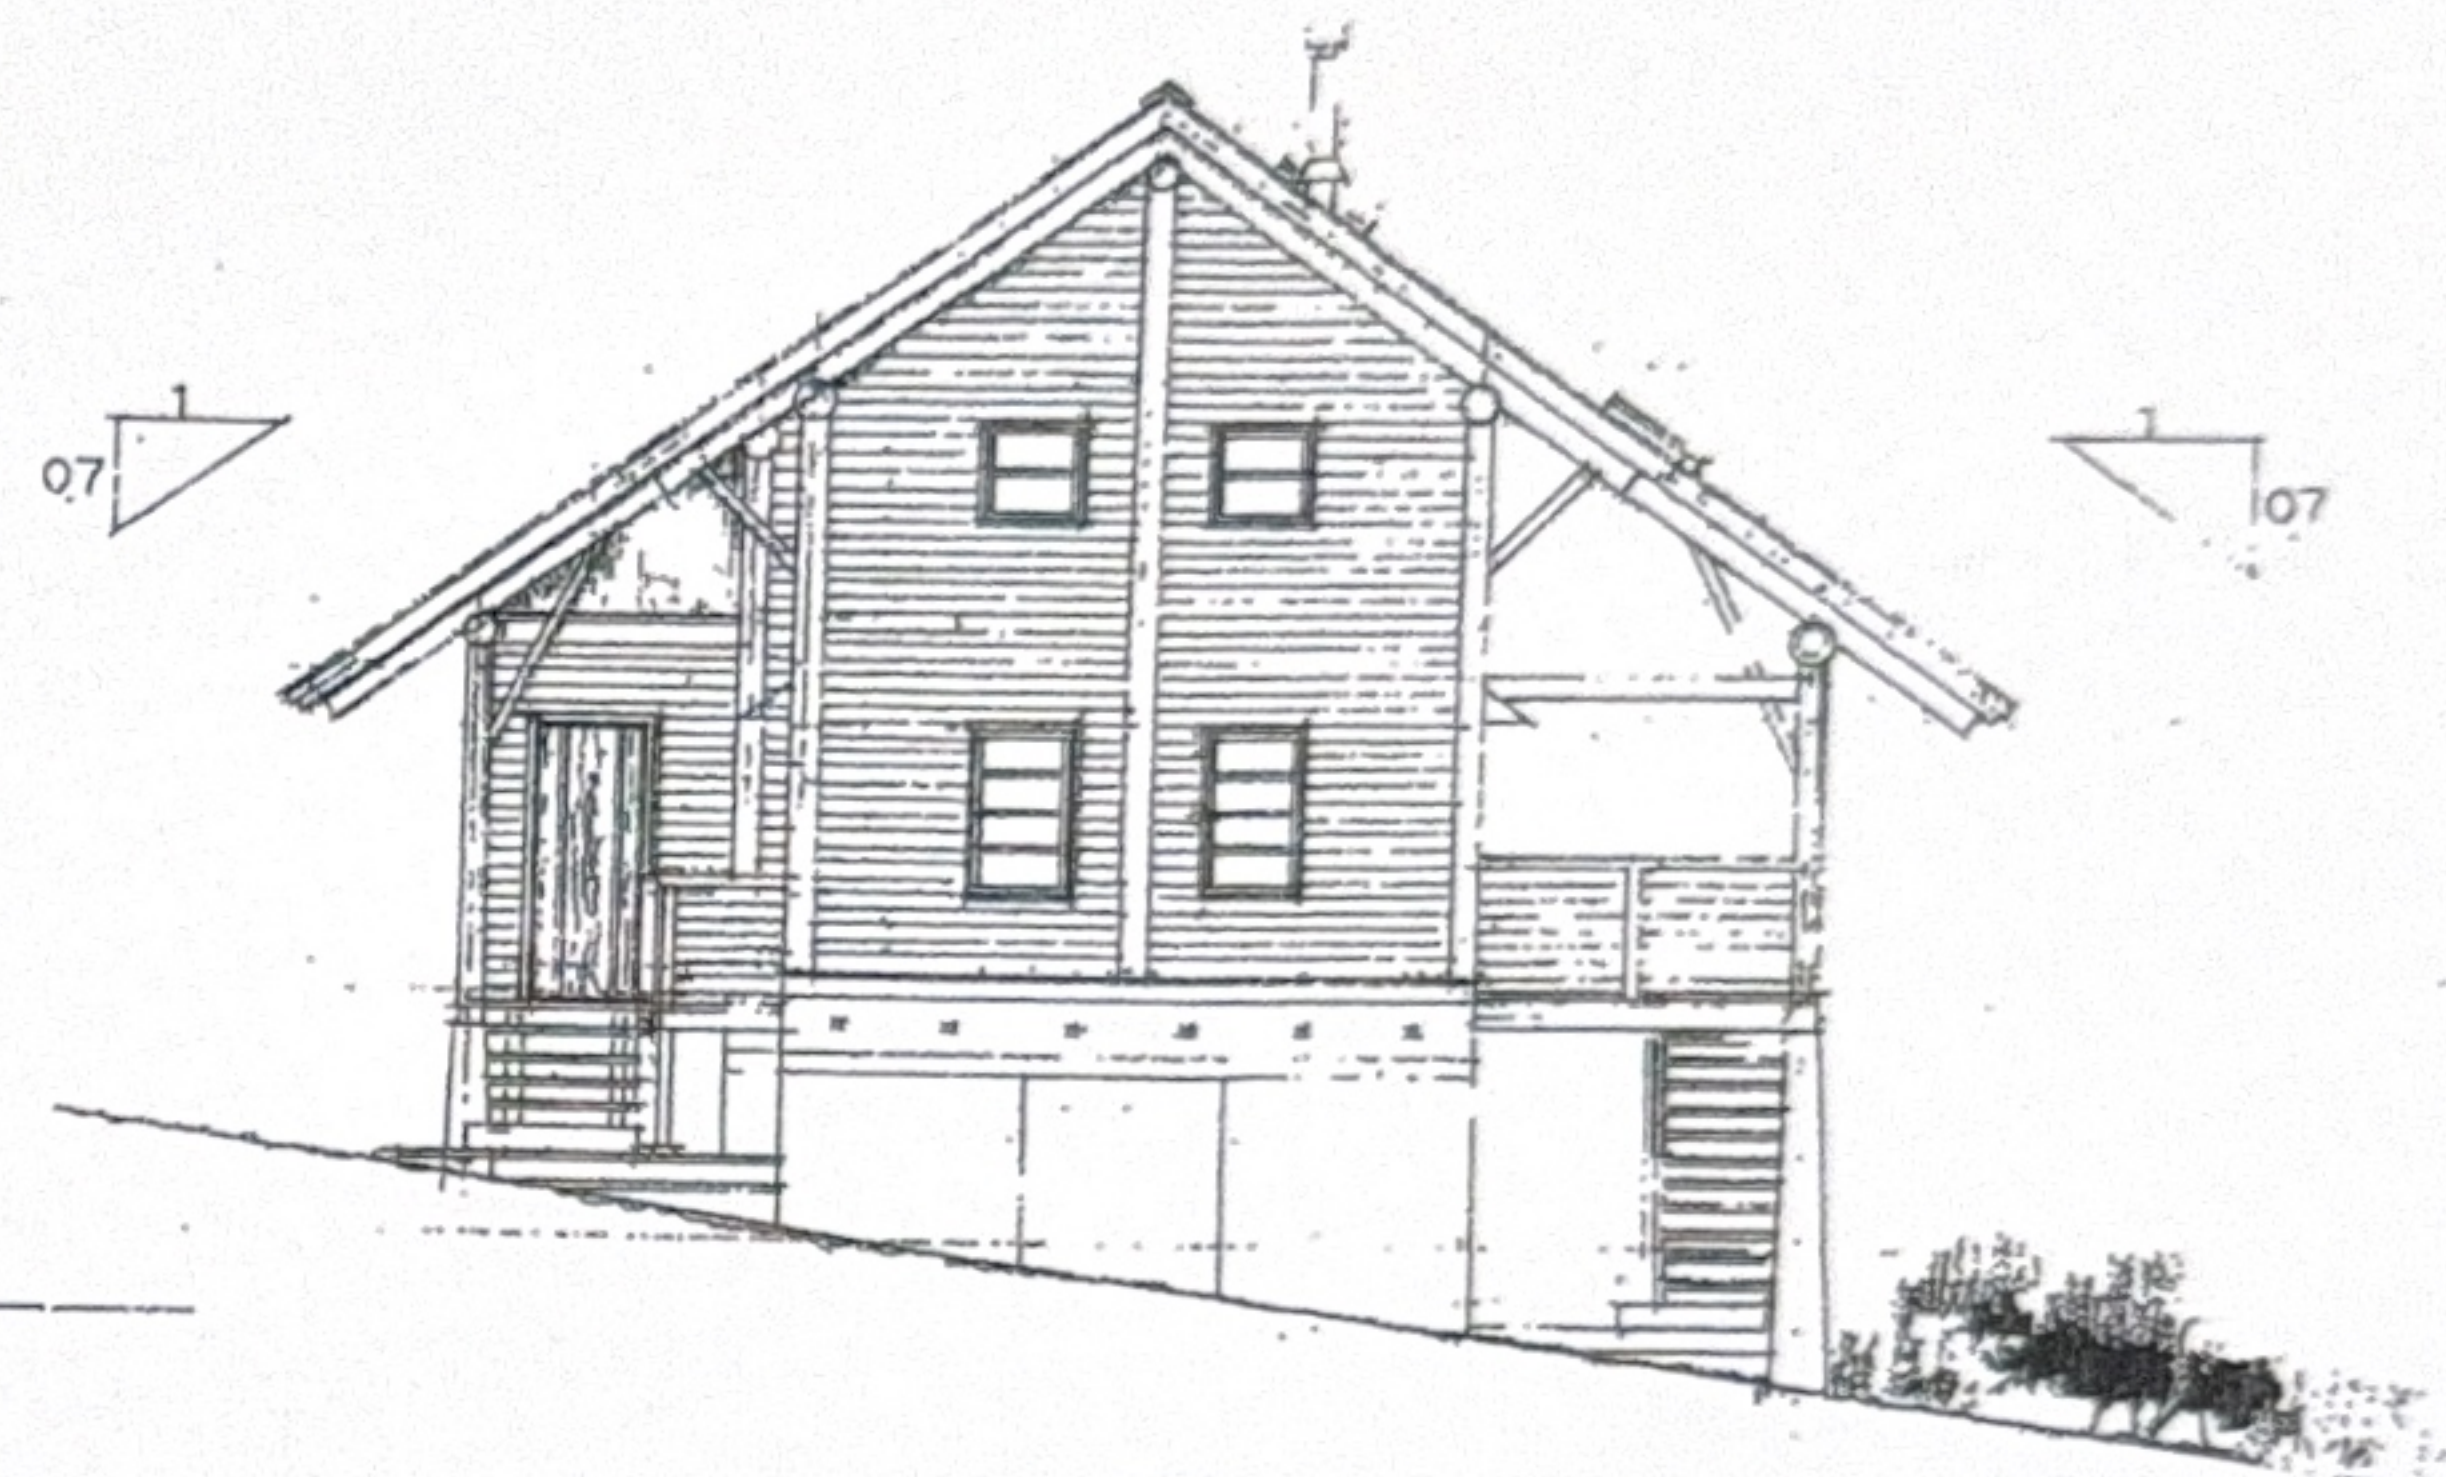

西側立面図

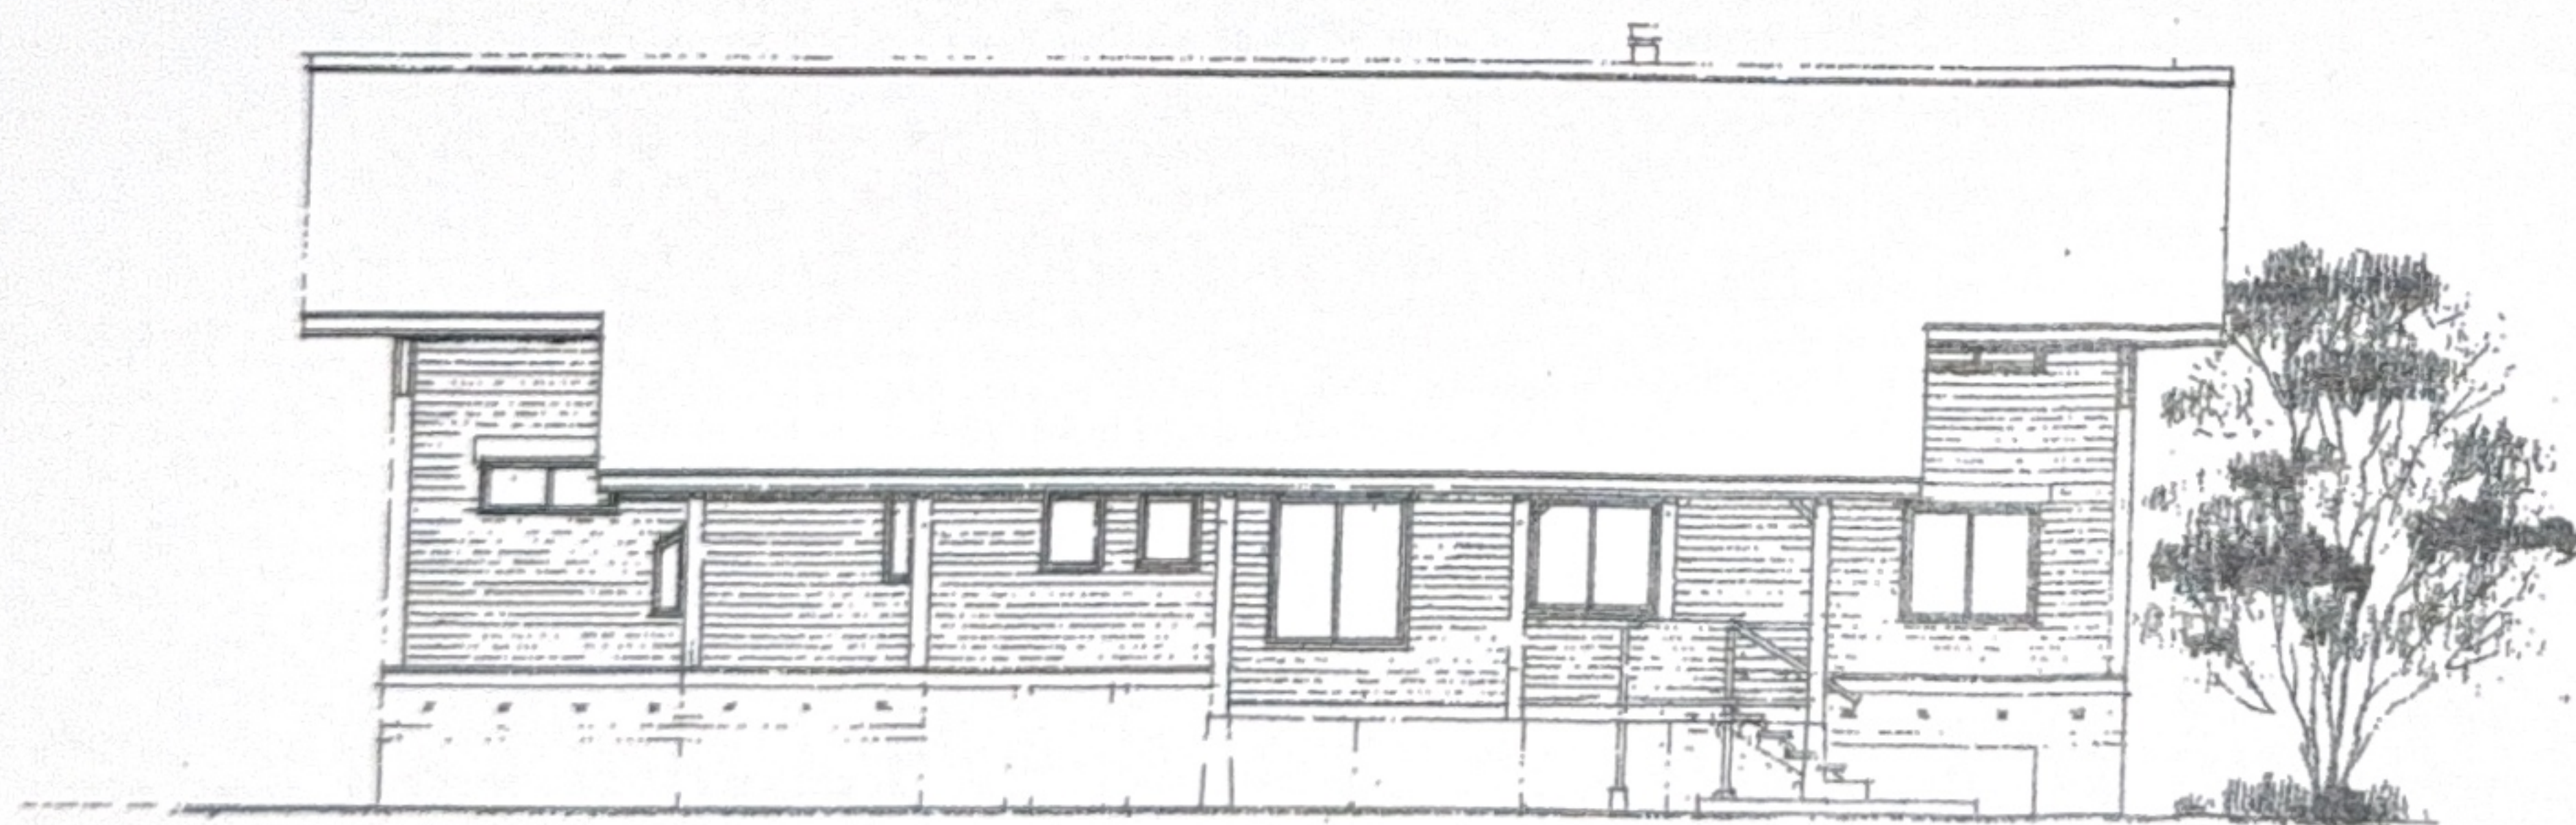

北側立面図

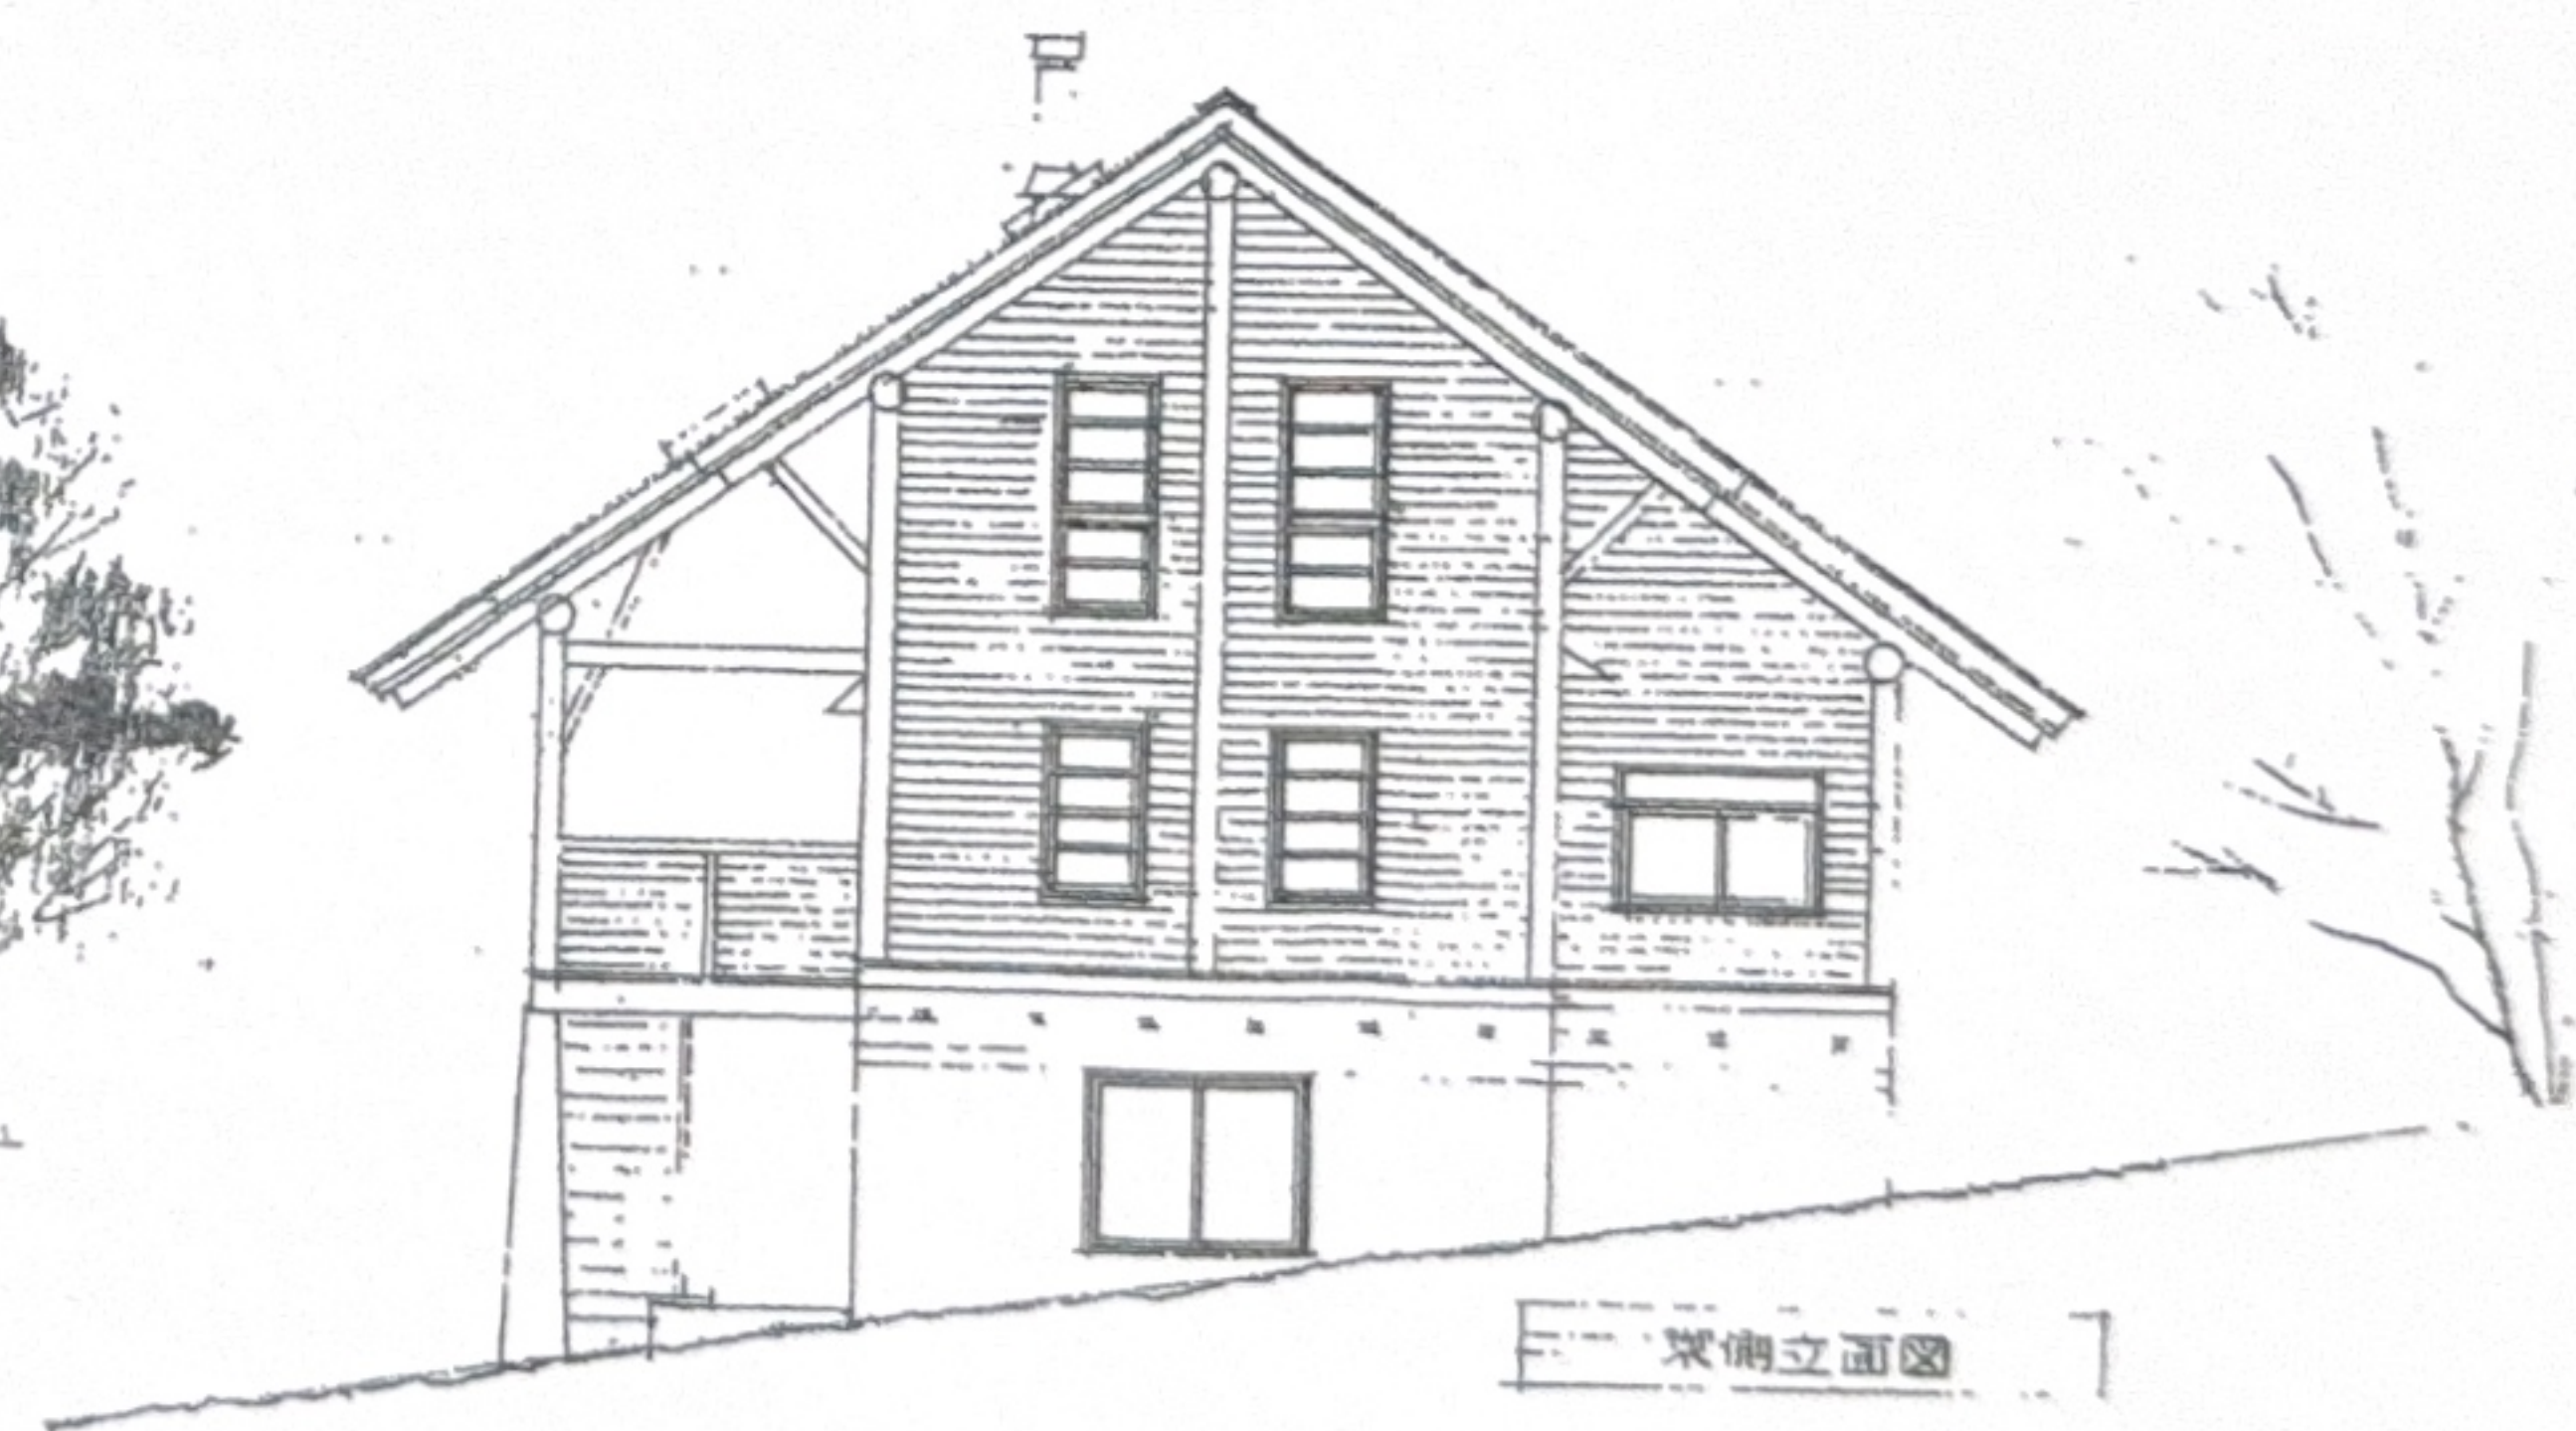

東側立面図